


PLAN DE VENTE


A105-T3

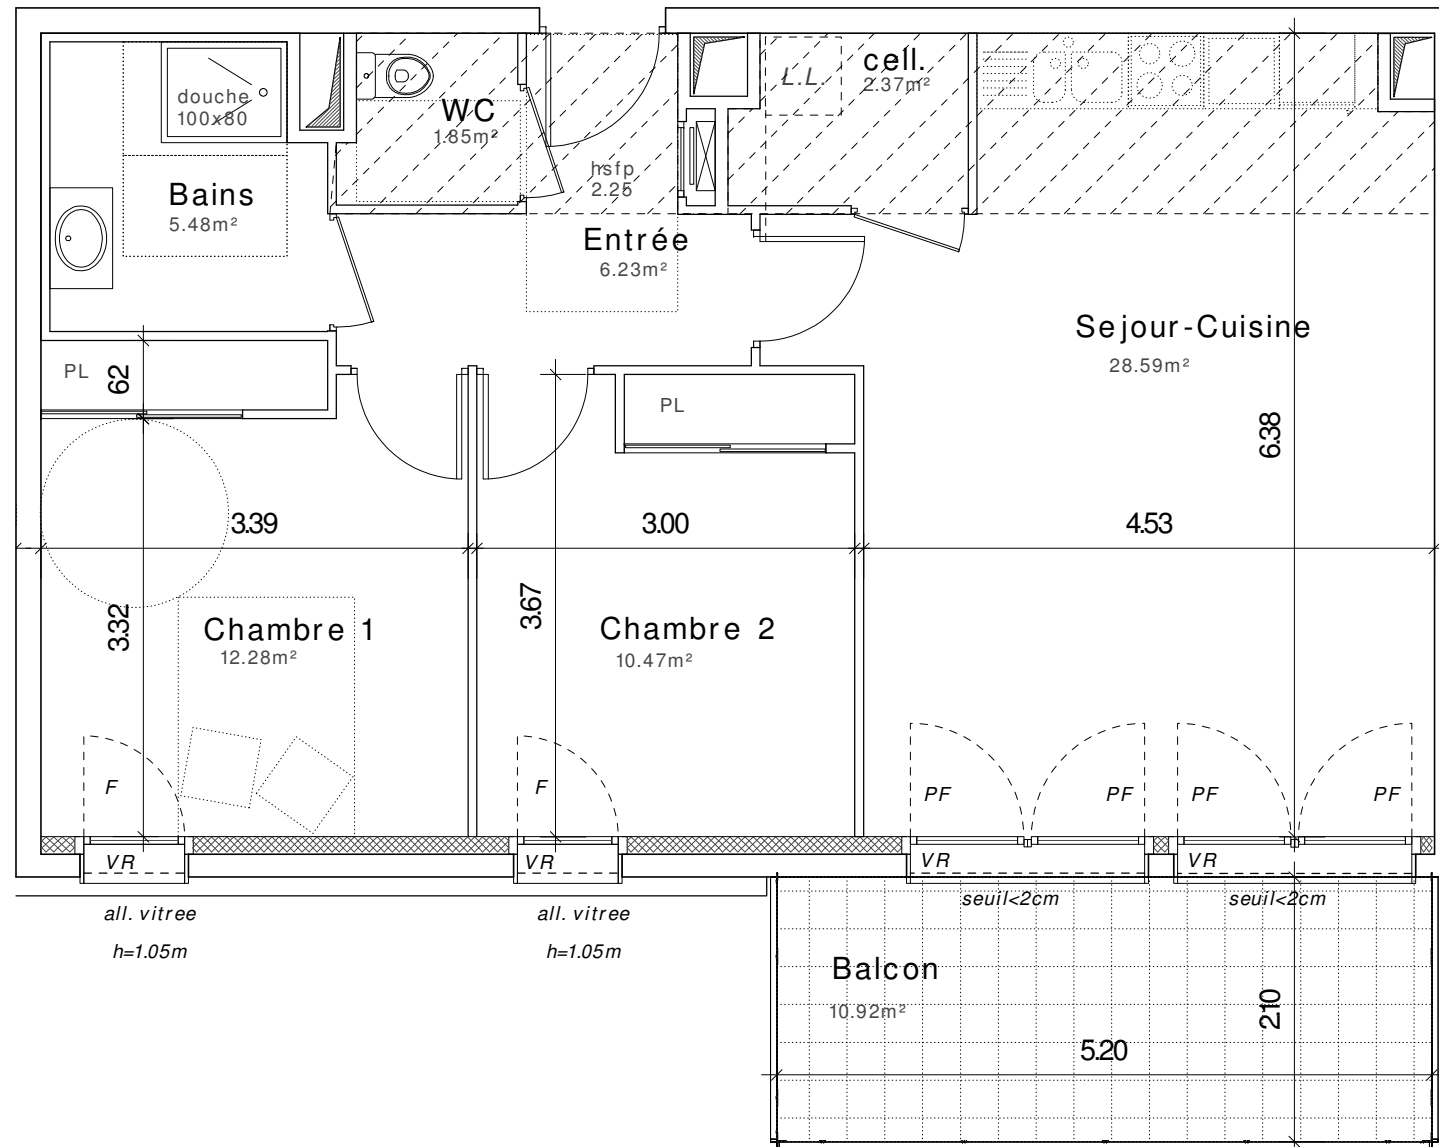

emplacement des faux-plafonds

Pour l'acquéreur:

Pour la SCCV:

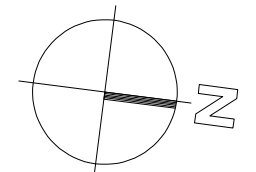

Appartement A105 - T3 - Etage 1	
Séjour - Cuisine	28.59m <sup>2</sup>
Cellier	2.37m <sup>2</sup>
Entrée	6.23m <sup>2</sup>
Bains	5.48m <sup>2</sup>
WC	1.85m <sup>2</sup>
Chambre 1 (+PI)	12.28m <sup>2</sup>
Chambre 2 (+PI)	10.47m <sup>2</sup>
<b>TOTAL Surface Habitable</b>	<b>67.27m<sup>2</sup></b>
Balcon	10.92m <sup>2</sup>

Nota: La configuration précise et le mesurage des lots seront établis ultérieurement. Des modifications sont susceptibles d'être apportées à ce plan en fonction des nécessités techniques de la réalisation tant en ce qui concerne les dimensions libres que les équipements. Les surfaces et cotes sont approximatives et peuvent varier de plus ou moins 5%. Les retombées, poutres, soffites, canalisations, radiateurs ne sont pas systématiquement représentés. Les indications d'équipements et de plantations ne sont pas contractuels.