


Appartement A 303 - T5	Niveau 3
Séjour - Cuisine	40.01m ²
Entrée (+ dgts.+PI)	16.91m ²
WC	1.98m ²
Cellier	2.12m ²
Bains 1	5.22m ²
Bains 2	2.52m ²
Chambre 1 (+PI)	11.83m ²
Chambre 2 (+PI)	13.21m ²
Chambre 3 (+PI)	11.53m ²
Chambre 4 (+PI)	13.43m ²
TOTAL Surface Habitable	118.76m²
terrasse	34.46m ²


PLAN DE VENTE 12/11/2018

PLAN DE VENTE

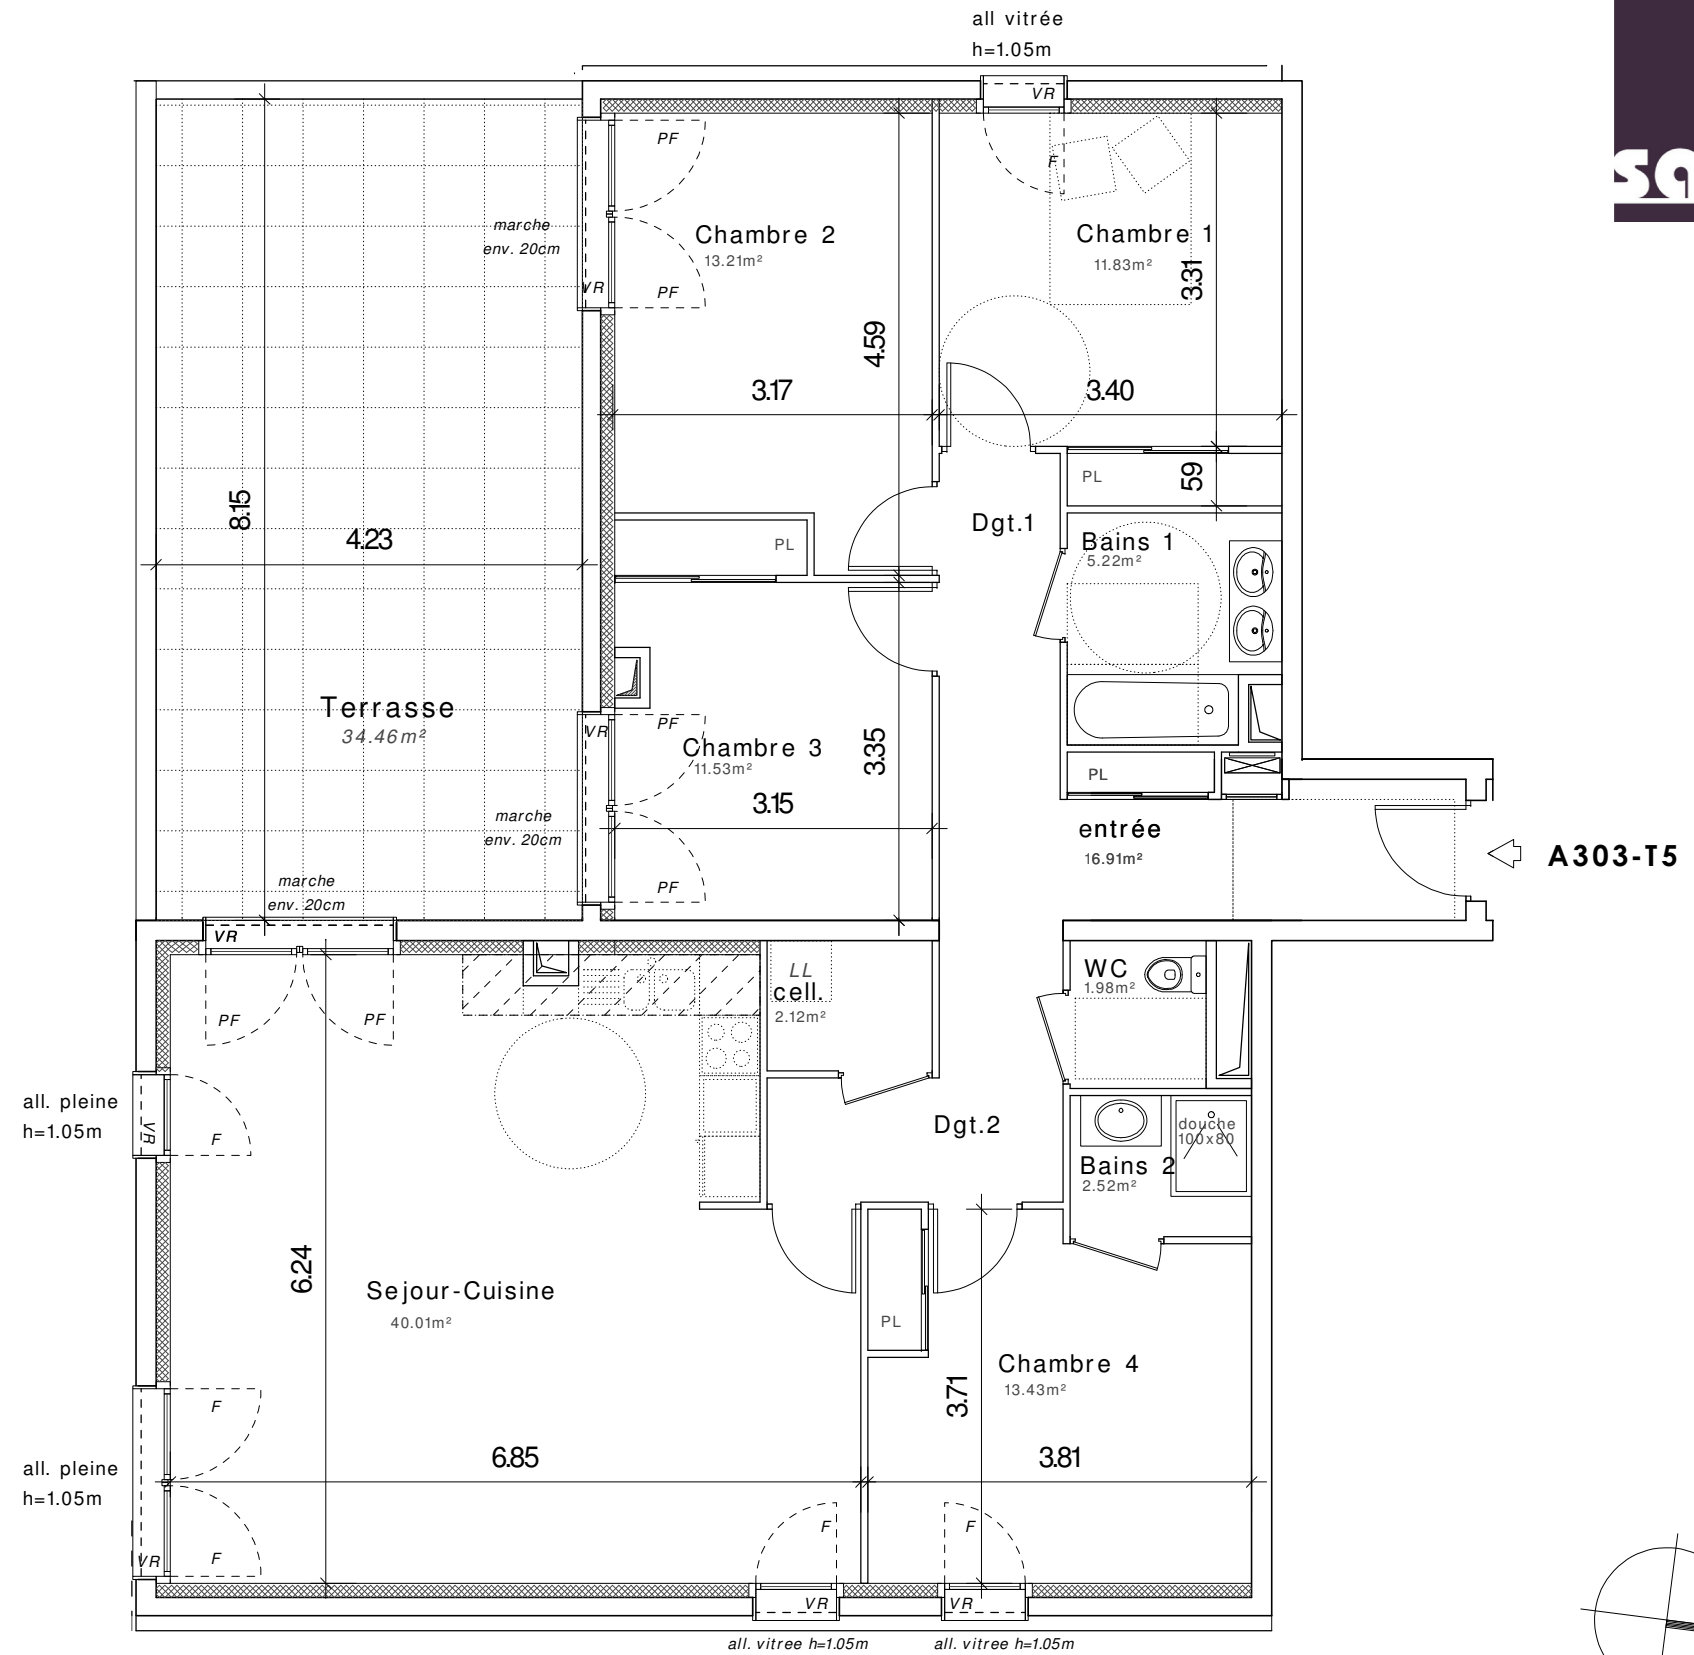

Pour l'acquéreur:

Pour la SCCV:

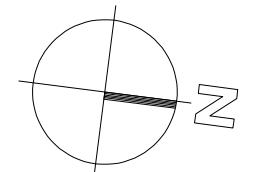

Nota: La configuration précise et le mesurage des lots seront établis ultérieurement. Des modifications sont susceptibles d'être apportées à ce plan en fonction des nécessités techniques de la réalisation tant en ce qui concerne les dimensions libres que les équipements. Les surfaces et cotes sont approximatives et peuvent varier de plus ou moins 5%. Les retombées, poutres, soffites, canalisations, radiateurs ne sont pas systématiquement représentés. Les indications d'équipements et de plantations ne sont pas contractuels.