
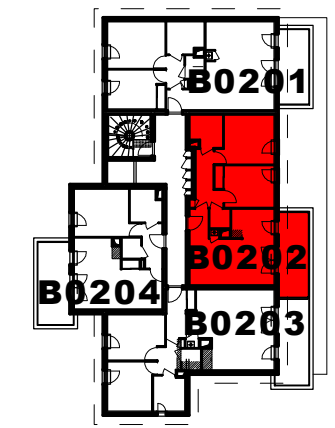
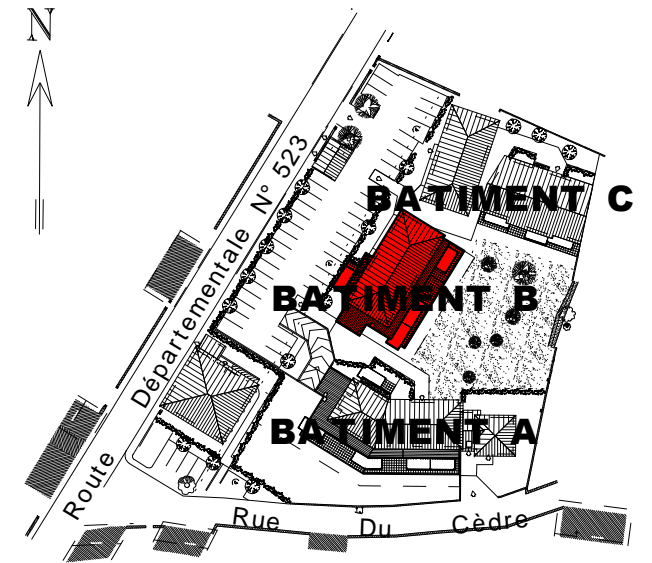
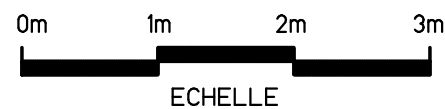


Le Clos Alexandrine - Commune de Tencin

SCI Le Clos Alexandrine
2 bis chemin des Prêles
38240 Meylan

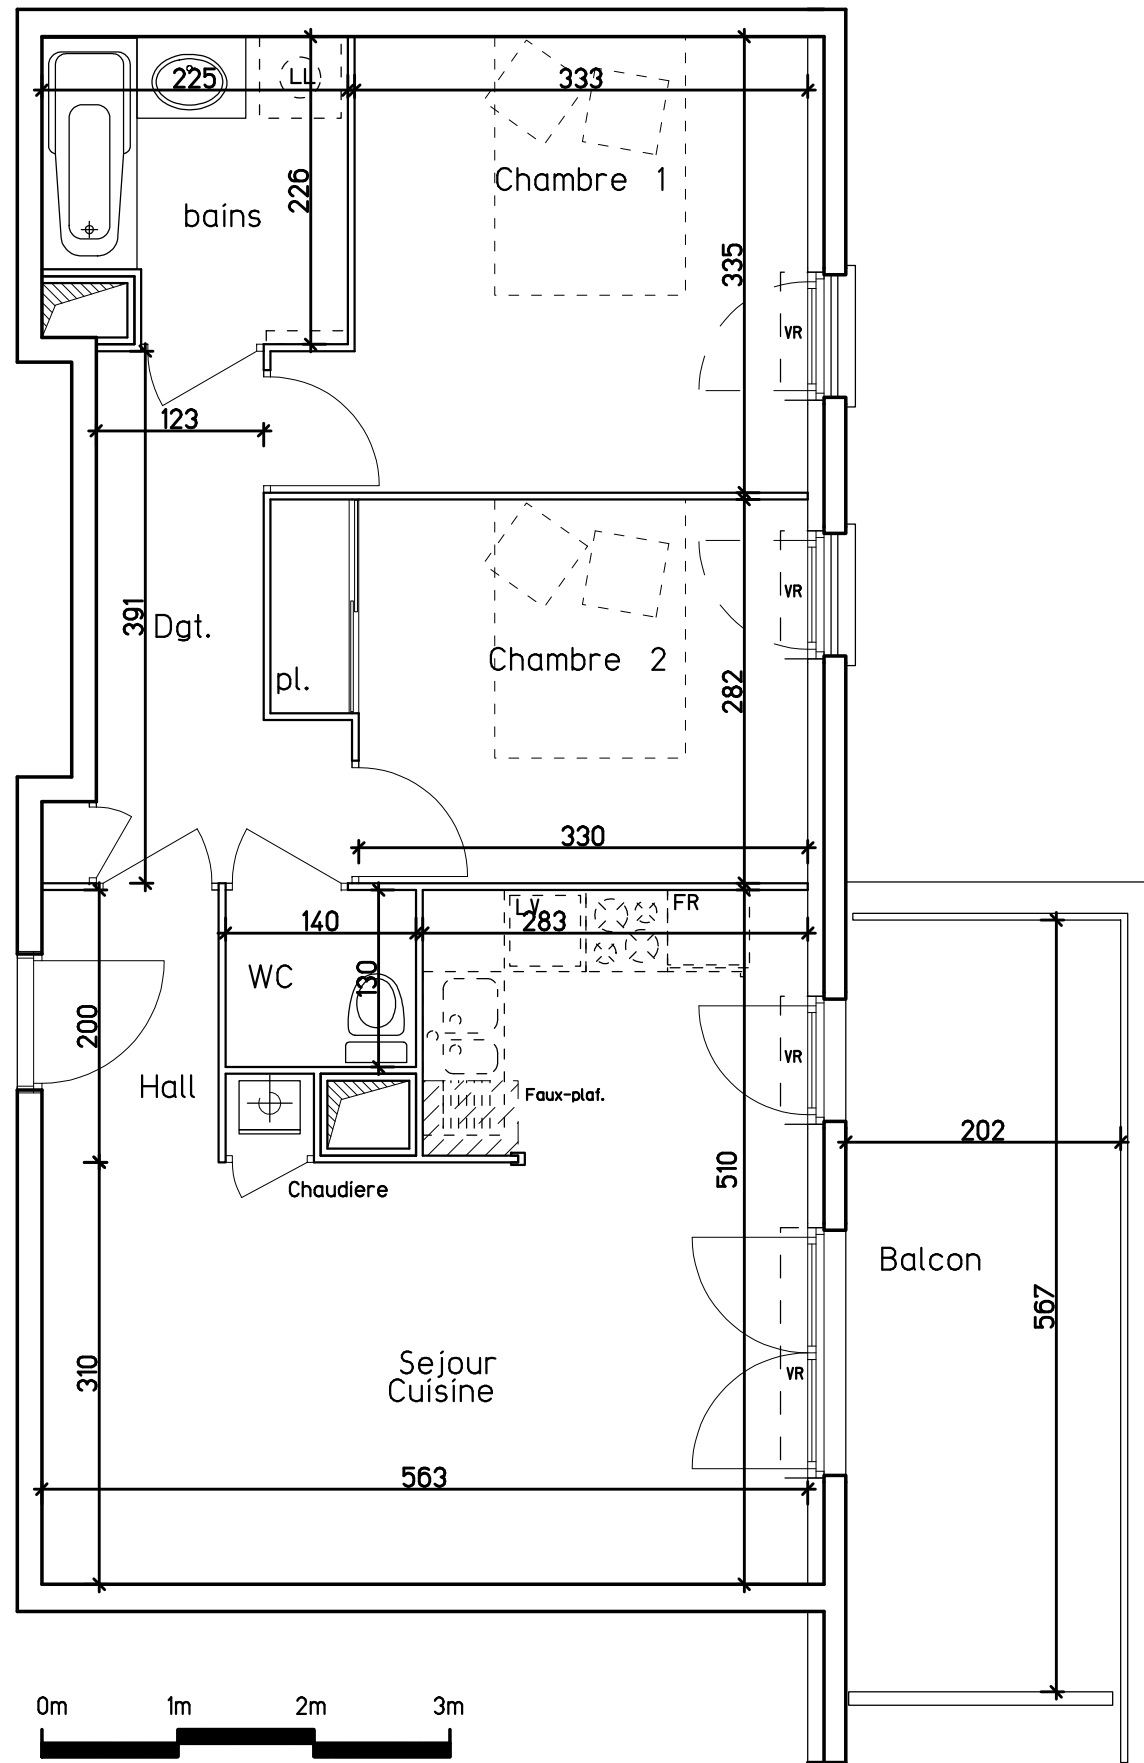

PLANS DE REPERAGE

Niveau +2	
Appt : B 02-02	
Type T3	
SEJOUR-PL/CUISINE	23.m*50
CHAMBRE1	11.80m*
CHAMBRE2/PL	10.30m*
BAINS	4.65m*
WC	1.80m*
HALL	2.60m*
DGT	5.55m*
TOTAL	60.20m*
BALCON	11.45m*

Des modifications sont susceptibles d'être apportées à ce plan en fonction des nécessités techniques de la réalisation tant en ce qui concerne les dimensions que les équipements. Les surfaces indiquées et cotes sont approximatives. Les retombées, poutres, soffites, faux-plafonds, canalisations, radiateur ne sont pas systématiquement représentés. Les indications d'équipements et plantations ne sont pas contractuelles.