

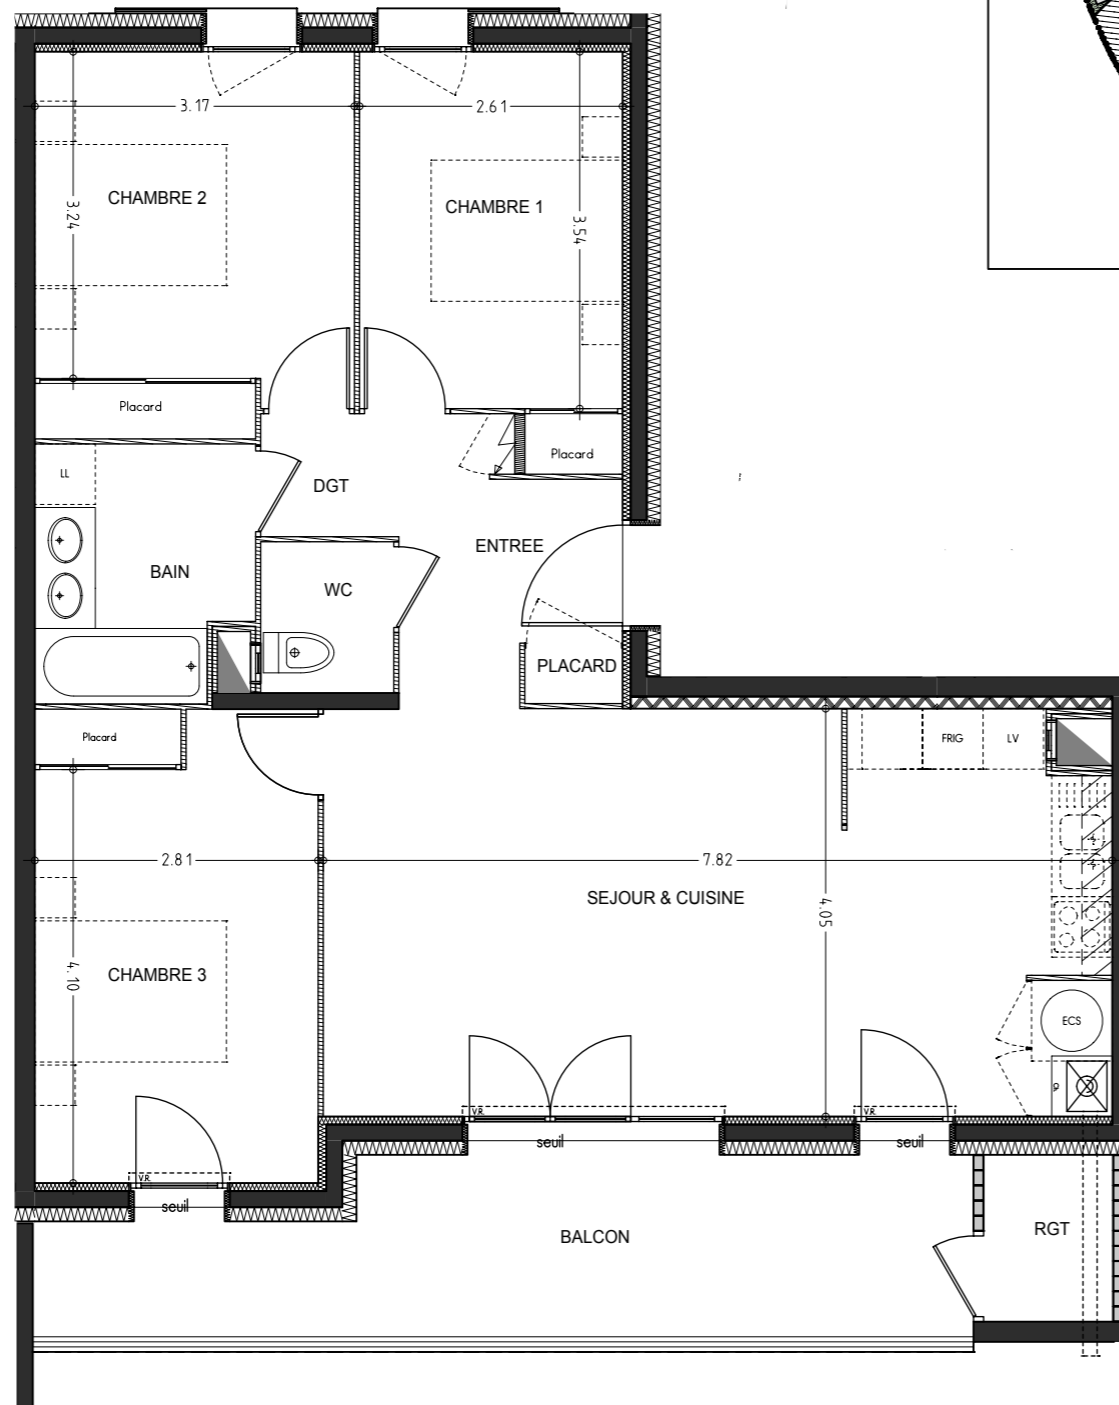


PLAN MASSE

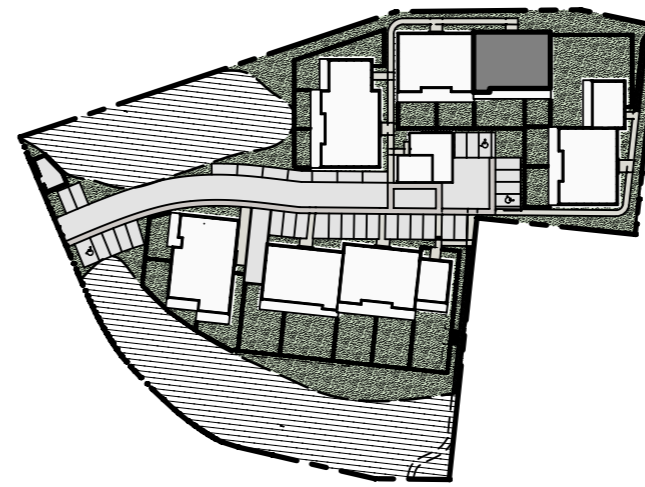

" LE CHATEAU "


Rue de l'ancienne Brasserie
SAINT EGREVE

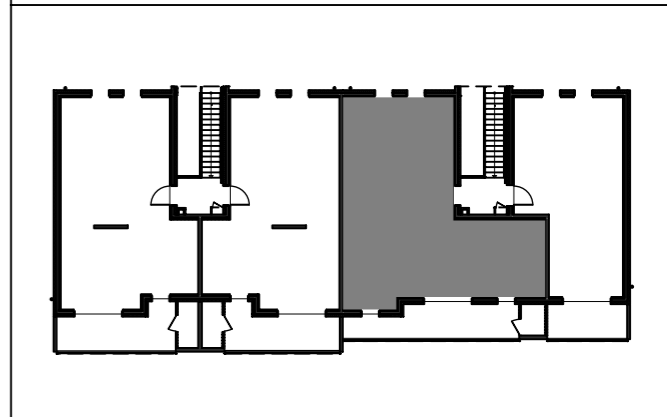

Niveau	R+1
Appartement	B2-12
Type	T4
Surface Habitable	80.35 m ²

SURFACES HABITABLES	
ENTREE	4.39 m ²
PLACARD	0.58 m ²
SEJOUR & CUISINE	31.04 m ²
DGT	2.26 m ²
CHAMBRE 1 & Pl.	9.87 m ²
CHAMBRE 2 & Pl.	11.87 m ²
CHAMBRE 3 & Pl.	13.11 m ²
BAIN	5.25 m ²
WC	1.98 m ²
Total	80.35 m²

SURFACES ANNEXES	
BALCON	14.42 m ²
RGT	2.13 m ²

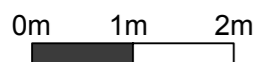

 FAUX PLAFOND

Les cotes, les surfaces ainsi que la position des éléments techniques sont donnés sous réserve des impératifs de construction et des tolérances d'exécution. De ce fait, les indications portées sur les plans ne sont qu'approximatives et donc non contractuelles. La position, la dimension et le nombre de radiateurs seront définis ultérieurement suivant l'étude thermique. Les retombés, poutres, faux plafond, équipements canalisations, végétation et talus ne sont pas systématiquement représentés.