


résidence "Le Sémaphore"

avenue Normandie Niemen - 38130 Echirolles


11/2011



55 rue Blaise Pascal - 38330 MONTBONNOT
tel : 04 76 41 70 00 - accueil@safilaf.com

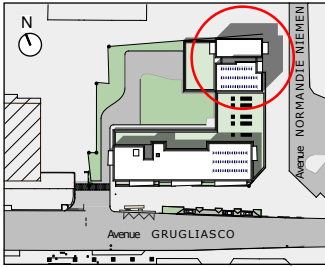

plan masse

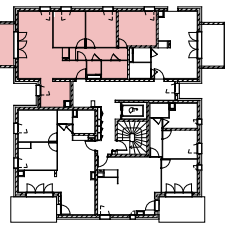



plan de localisation

niveau 7

appartement n° 07 03	type T4	niveau R+7
tableau des surfaces habitables		
hall + placard		3,92 m2
séjour		26,58 m2
cuisine		6,92 m2
chambre 1		11,33 m2
salle de bains		4,43 m2
wc		1,89 m2
dégagement + placard		6,70 m2
chambre 2		10,09 m2
chambre 3		12,89 m2
total surface habitable		84,75 m2
balcon		9,21 m2



architecte
TOTEM R.Lepesant
603 avenue de Peuras
38210 TULLINS

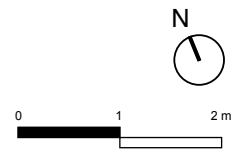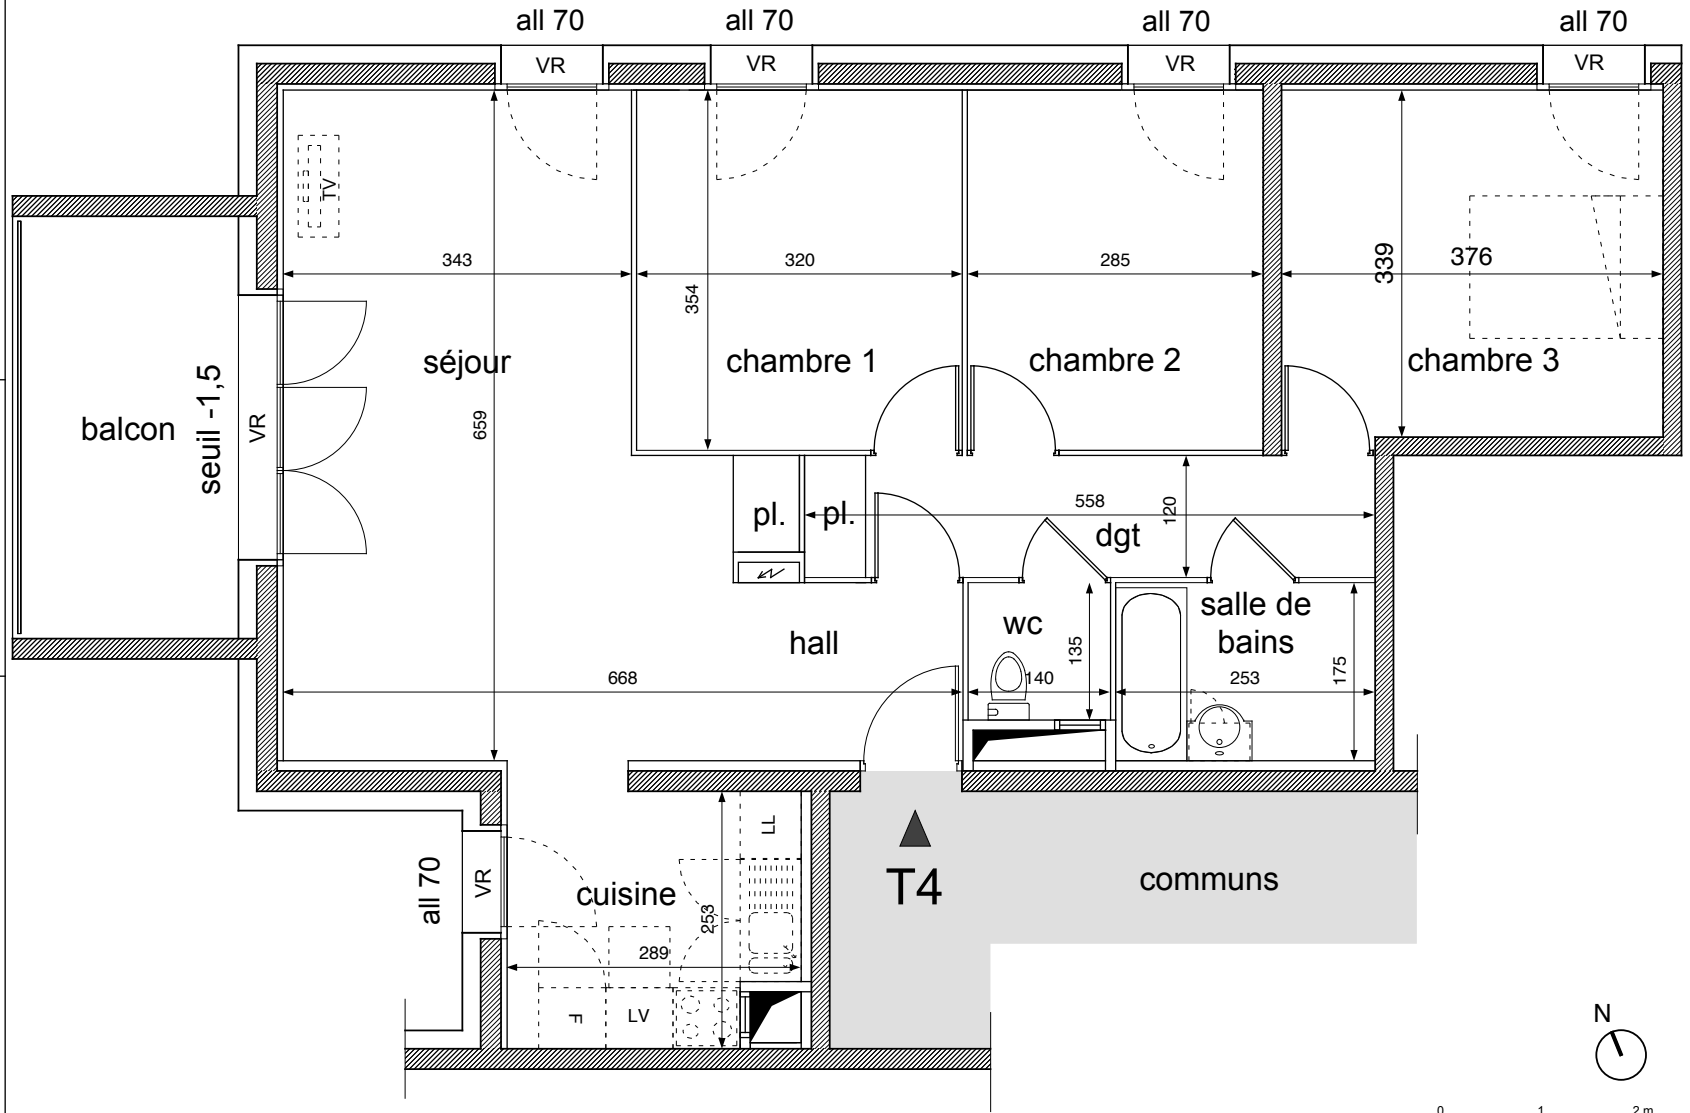

Des modifications sont susceptibles d'être apportées à ce plan en fonction des nécessités techniques de la réalisation tant en ce qui concerne les dimensions libres que les équipements. Les retombées, soffites, faux plafond, canalisations, radiateurs peuvent ne pas être systématiquement représentés. Les éléments d'équipement et de plantations sont donnés à titre indicatif (lave linge...) et ne sont pas fournis. La surface et configuration précise des lots seront établis ultérieurement. Les surfaces de rangement sont comprises dans les surfaces des pièces correspondantes.