


résidence "Le Sémaphore"

avenue Normandie Niemen - 38130 Echirolles


02/2012

S A F I L A F
Désir de résidence

55 rue Blaise Pascal - 38330 MONTBONNOT
 tel : 04 76 41 70 00 - accueil@safilaf.com

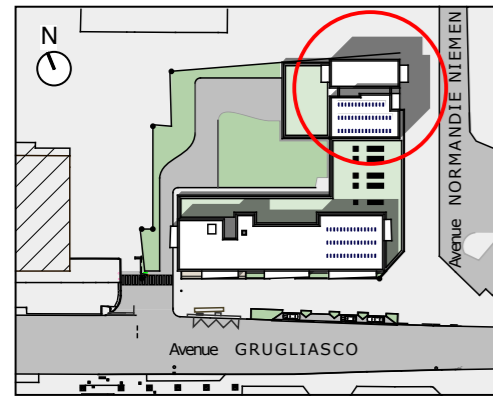

plan masse

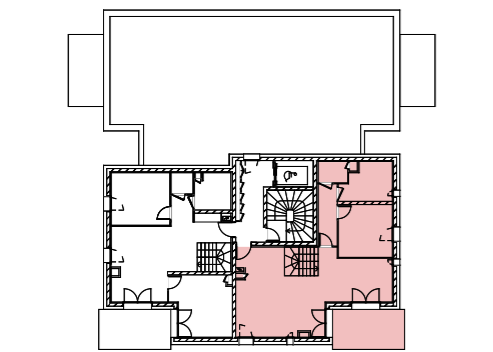


plan de localisation **niveau 9**

appartement n° 09 01	type T5	niveau R+9 & 10
tableau des surfaces habitables		
hall + placard	4,74 m ²	
séjour / cuisine	34,22 m ²	
chambre 1	11,05 m ²	
salle de bains	6,87 m ²	
wc	2,59 m ²	
dégagement	4,56 m ²	
chambre 2 + placard	13,01 m ²	
chambre 3 + placard	15,33 m ²	
chambre 4 + placard	16,00 m ²	
salle de bains	7,88 m ²	
wc	2,25 m ²	
dégagement	7,71 m ²	
total surface habitable	126,21 m²	
balcon	11,25 m ²	
terrasse	6,95 m ²	



architecte
TOTEM R.Lepesant
 603 avenue de Peuras
 38210 TULLINS

1/2

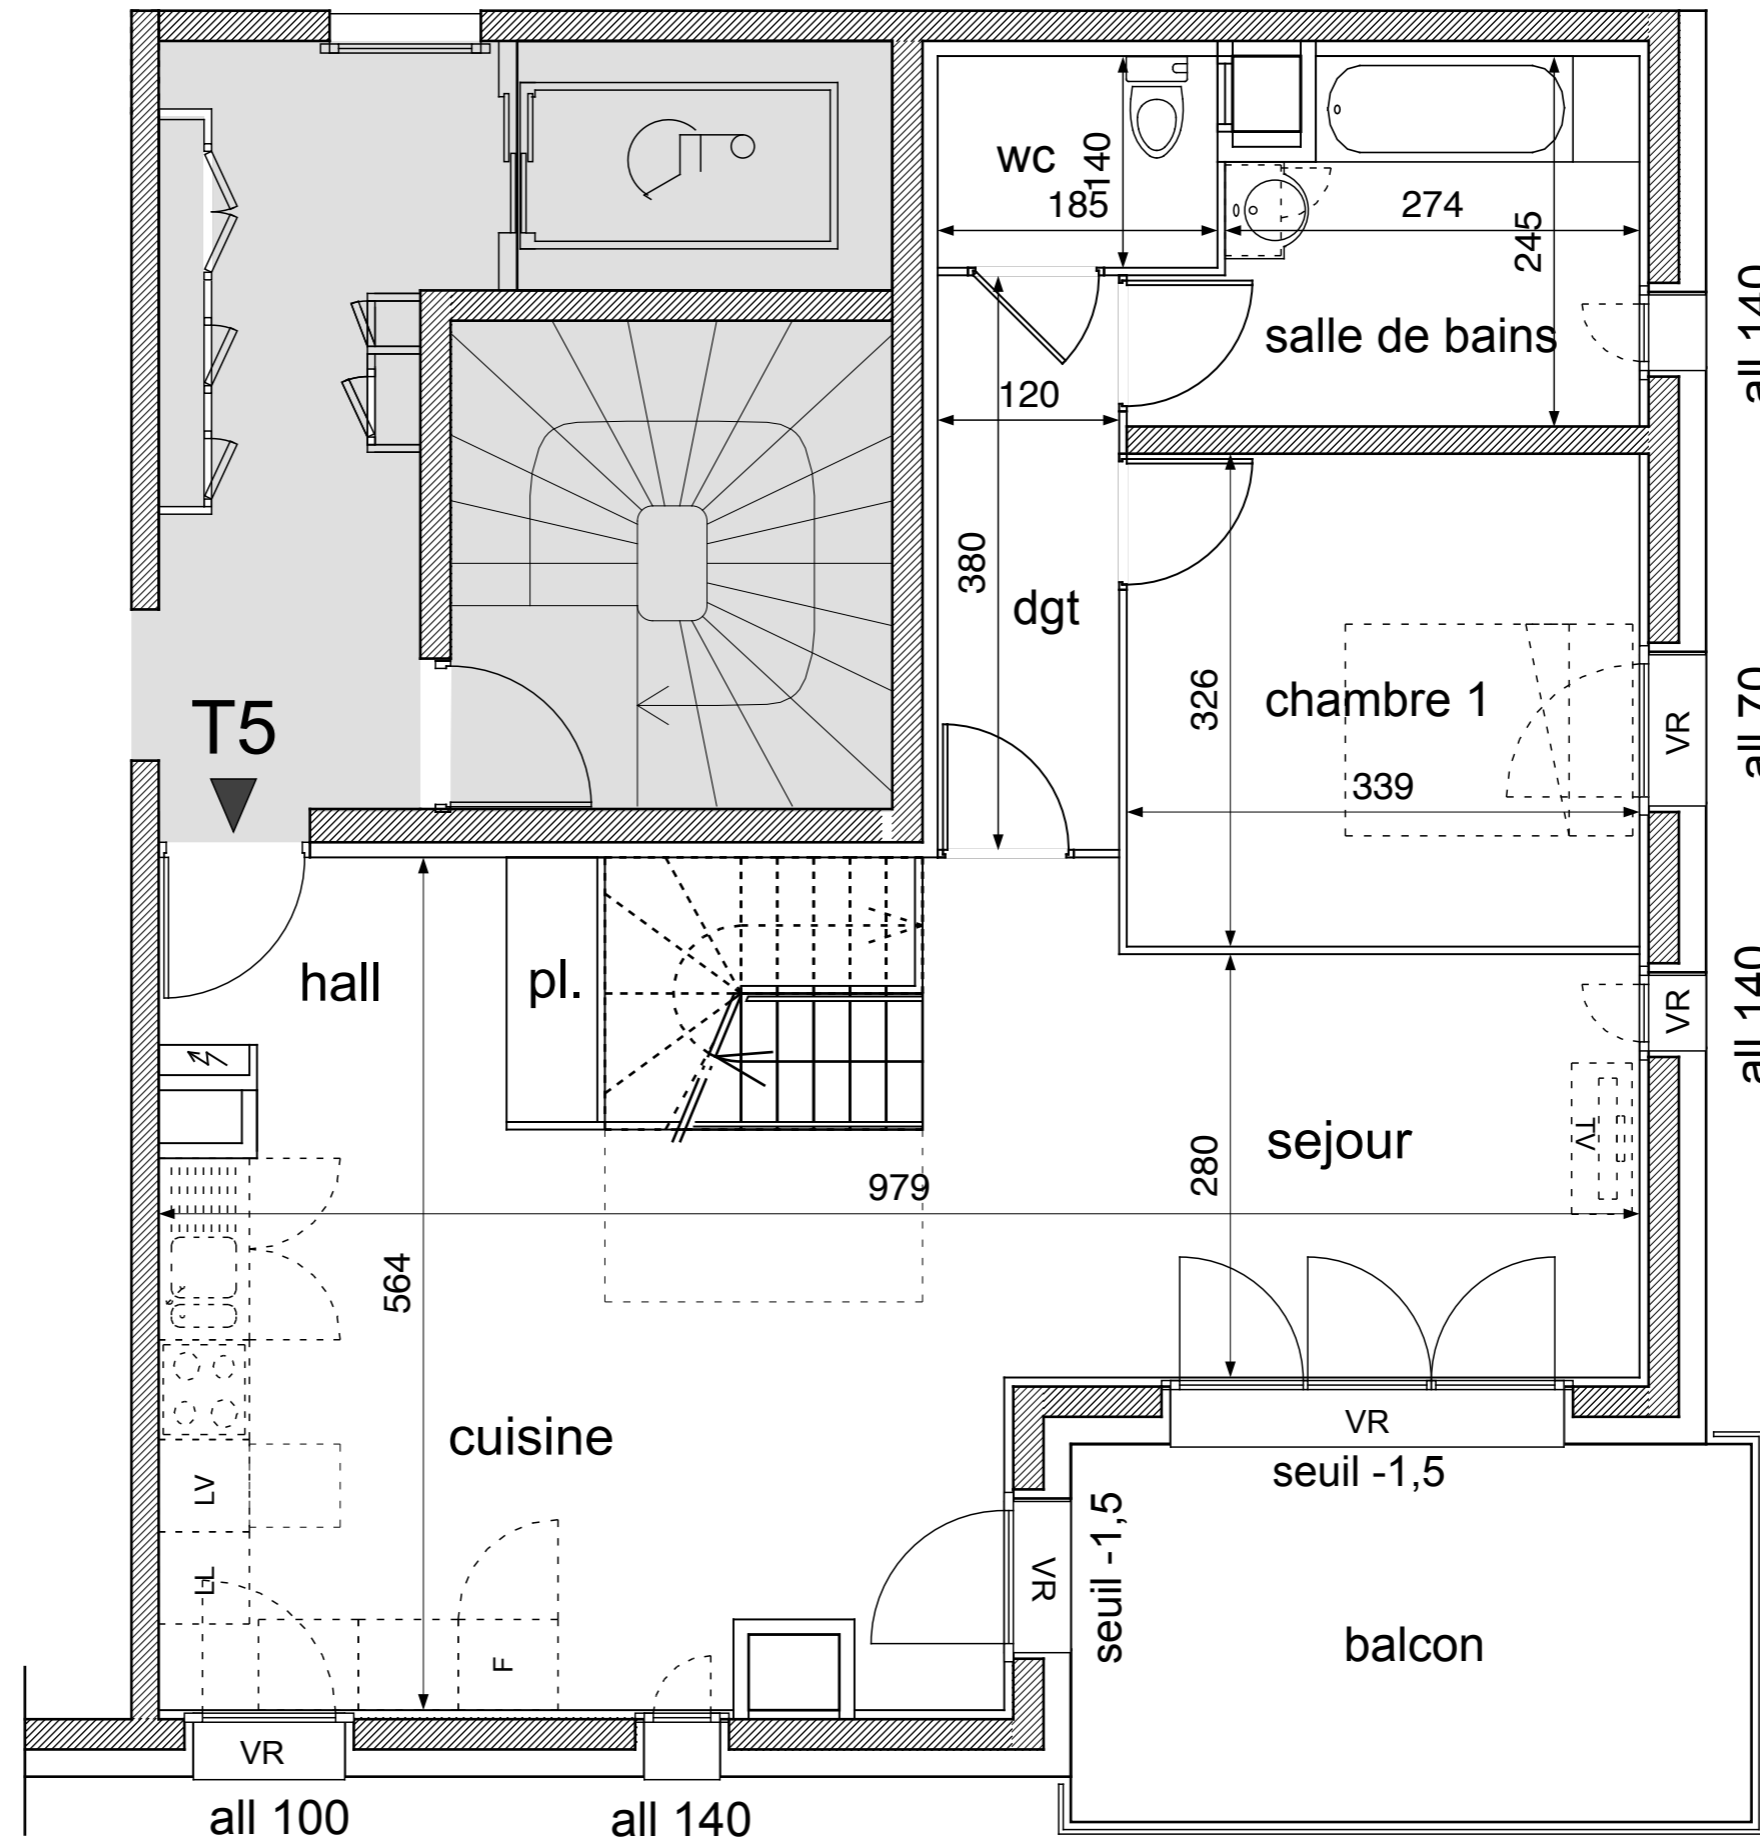

Des modifications sont susceptibles d'être apportées à ce plan en fonction des nécessités techniques de la réalisation tant en ce qui concerne les dimensions libres que les équipements. Les retombées, soffites, faux plafond, canalisations, radiateurs peuvent ne pas être systématiquement représentés. Les éléments d'équipement et de plantations sont donnés à titre indicatif (lave linge...) et ne sont pas fournis. La surface et configuration précise des lots seront établis ultérieurement. Les surfaces de rangement sont comprises dans les surfaces des pièces correspondantes.


résidence "Le Sémaphore"

avenue Normandie Niemen - 38130 Echirolles


02/2012



55 rue Blaise Pascal - 38330 MONTBONNOT
tel : 04 76 41 70 00 - accueil@safilaf.com

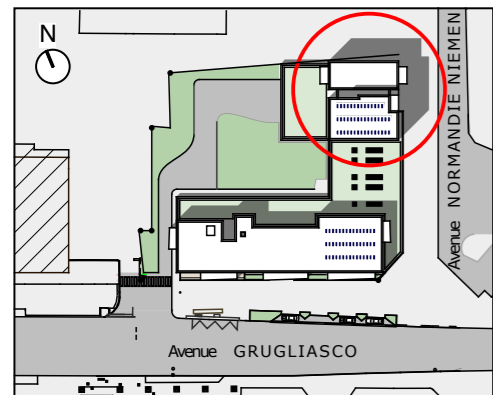

plan masse

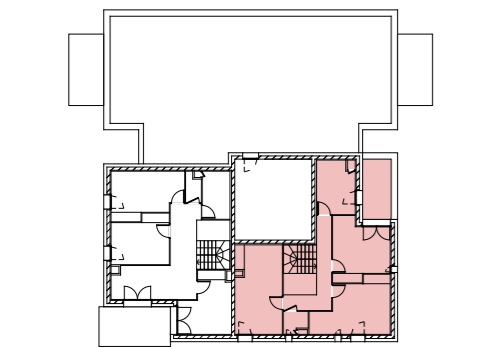


plan de localisation **niveau 10**

appartement n° 09 01	type T5	niveau R+9 & 10
-------------------------	------------	--------------------



architecte
TOTEM R.Lepesant
603 avenue de Peuras
38210 TULLINS

2/2

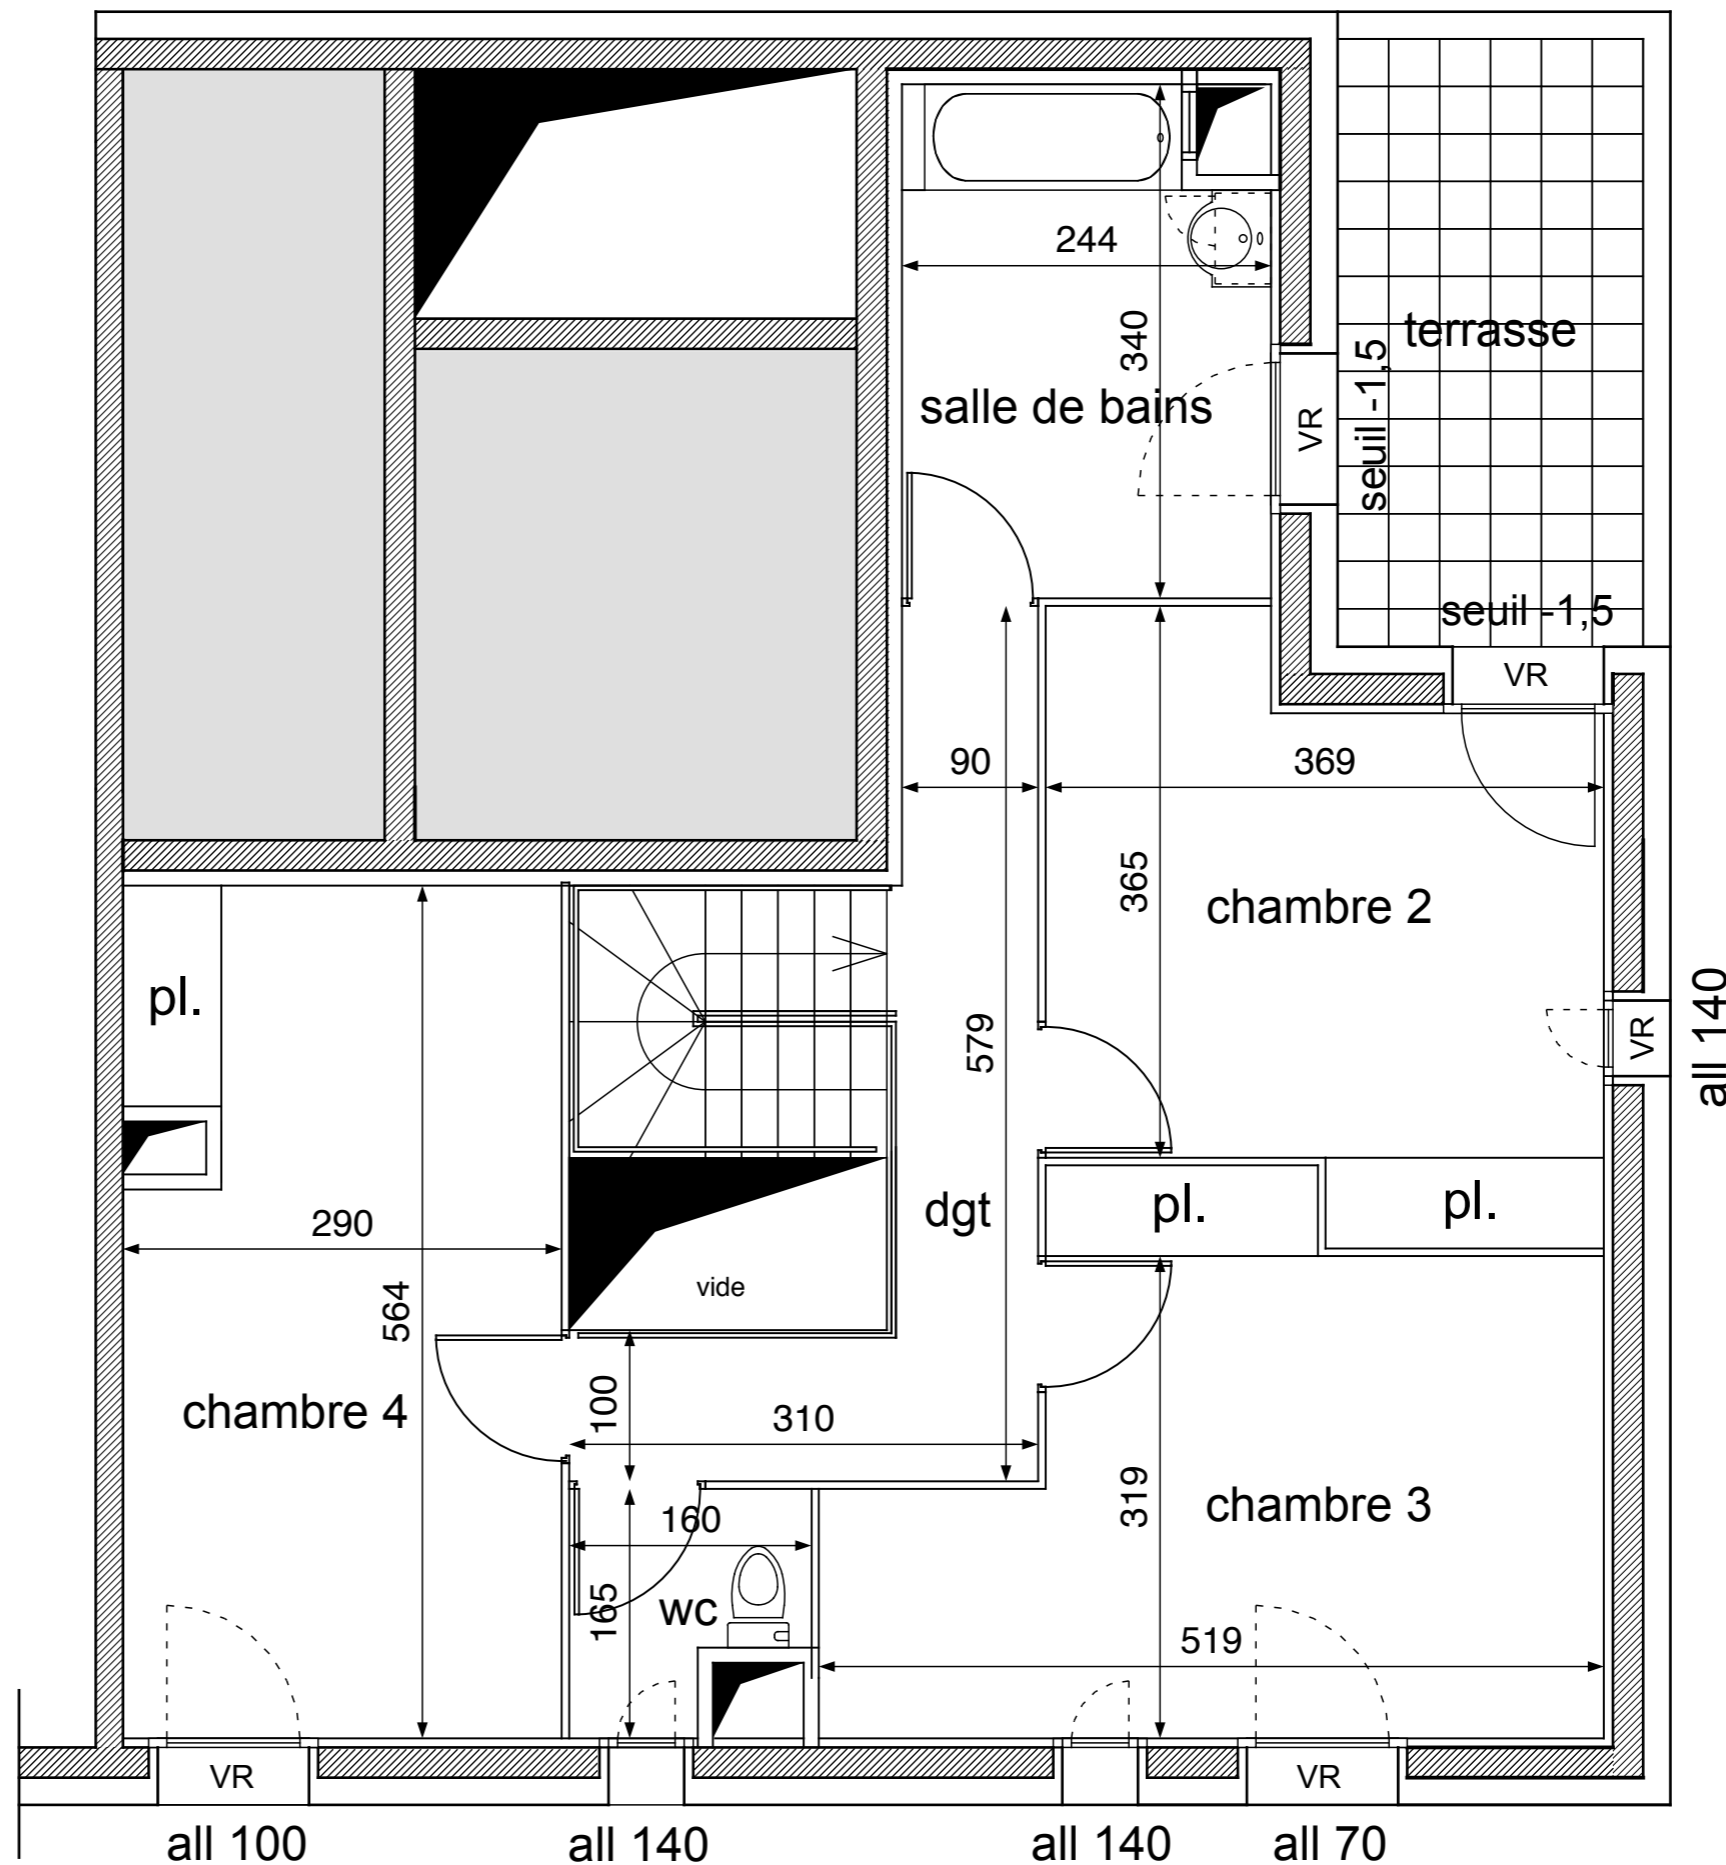

Des modifications sont susceptibles d'être apportées à ce plan en fonction des nécessités techniques de la réalisation tant en ce qui concerne les dimensions libres que les équipements. Les retombées, soffites, faux plafond, canalisations, radiateurs peuvent ne pas être systématiquement représentés. Les éléments d'équipement et de plantations sont donnés à titre indicatif (lave linge...) et ne sont pas fournis. La surface et configuration précise des lots seront établis ultérieurement. Les surfaces de rangement sont comprises dans les surfaces des pièces correspondantes.